


TABULKA MÍSTNOSTÍ 1. NP

| Č.M. | MÍSTNOST       | PLOCHA               |
|------|----------------|----------------------|
| 1.01 | CHODBA         | 8,9 m <sup>2</sup>   |
| 1.02 | OBYTNÝ PROSTOR | 39,8 m <sup>2</sup>  |
| 1.03 | SPIŽ           | 2,5 m <sup>2</sup>   |
| 1.04 | POKOJ          | 12,3 m <sup>2</sup>  |
| 1.05 | POKOJ          | 12,2 m <sup>2</sup>  |
| 1.06 | LOŽNICE        | 14,2 m <sup>2</sup>  |
| 1.07 | KOUPELNA       | 4,0 m <sup>2</sup>   |
| 1.08 | WC             | 1,8 m <sup>2</sup>   |
| 1.09 | ŠATNA          | 5,2 m <sup>2</sup>   |
| 1.10 | KOUPELNA       | 6,8 m <sup>2</sup>   |
| 1.11 | SCHODIŠTĚ      | 6,0 m <sup>2</sup>   |
|      | CELKEM         | 113,7 m <sup>2</sup> |

|      |        |                     |
|------|--------|---------------------|
| 1.12 | TERASA | 27,6 m <sup>2</sup> |
|------|--------|---------------------|

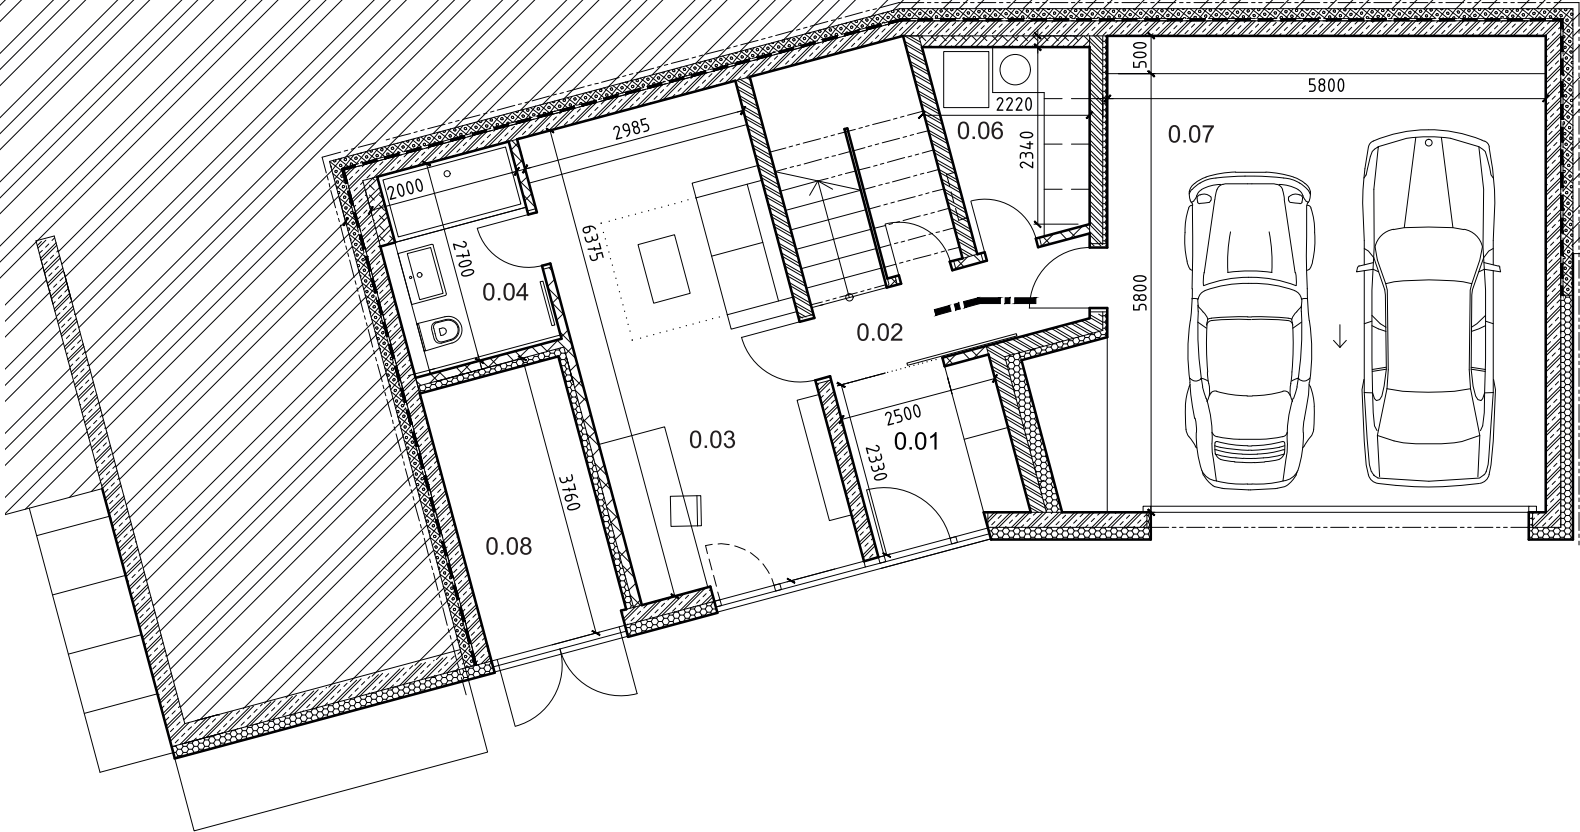

TABULKA MÍSTNOSTÍ 1. PP

| Č.M.   | MÍSTNOST           | PLOCHA                    |
|--------|--------------------|---------------------------|
| 0.01   | ZÁDVEŘÍ            | 4,4 m <sup>2</sup>        |
| 0.02   | CHODBA             | 4,0 m <sup>2</sup>        |
| 0.03   | PRACOVNA / HOST    | 19,4 m <sup>2</sup>       |
| 0.04   | KOUPELNA           | 4,9 m <sup>2</sup>        |
| 0.05   | SKLAD              | 2,0 m <sup>2</sup>        |
| 0.06   | TECHNICKÁ MÍSTNOST | 4,8 m <sup>2</sup>        |
|        |                    | <b>39,5 m<sup>2</sup></b> |
| 0.07   | GARÁŽ              | 38,5 m <sup>2</sup>       |
| 0.08   | ZAHRADNÍ SKLAD     | 6,9 m <sup>2</sup>        |
| CELKEM |                    | <b>84,9 m<sup>2</sup></b> |

